

# Regolamento Urbanistico

Arch. Giovanni Parlanti  
*capogruppo*

Arch. Gabriele Banchetti  
Arch. Danilo Grifoni  
Arch. Alessandro Melis  
Arch. Giulia Gori  
Veneto Progetti  
*studi urbanistici*

DRE.am ITALIA  
*studi ambientali - Valutazione Integrata - VAS*

Geol. Mauro Cartocci  
Geol. Alessandro Ciali  
*studi geologici*

Dott. Emiliano Bravi  
*sindaco*

Dott. Flavio Lippi  
*assessore all'urbanistica*


Geom. Antonio Bassi  
*responsabile Ufficio Tecnico*

Marzo 2014

Approvato con Delibera di C.C. nr. del

## TAVOLA 11

Scala 1:2.000

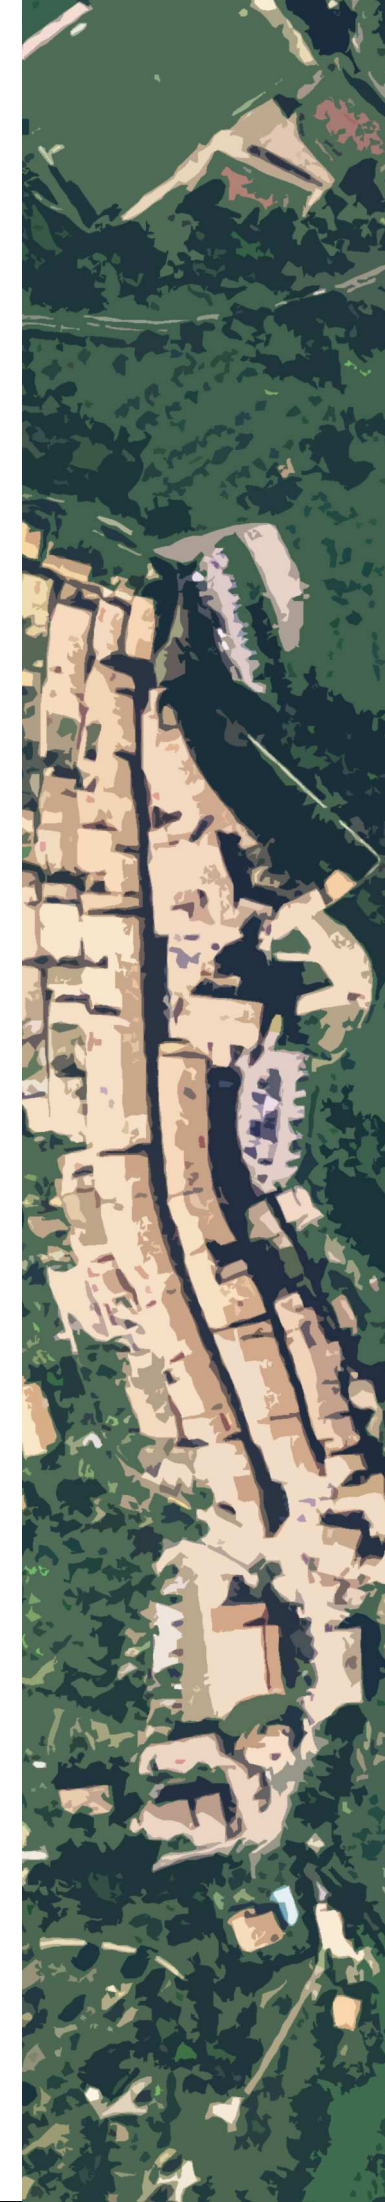

Piano per l'eliminazione  
delle barriere architettoniche

01 Schede illustrative con il numero di riferimento



RADICONDOLI



BELFORTE