PLANIMETRIA Rapp. 1:500

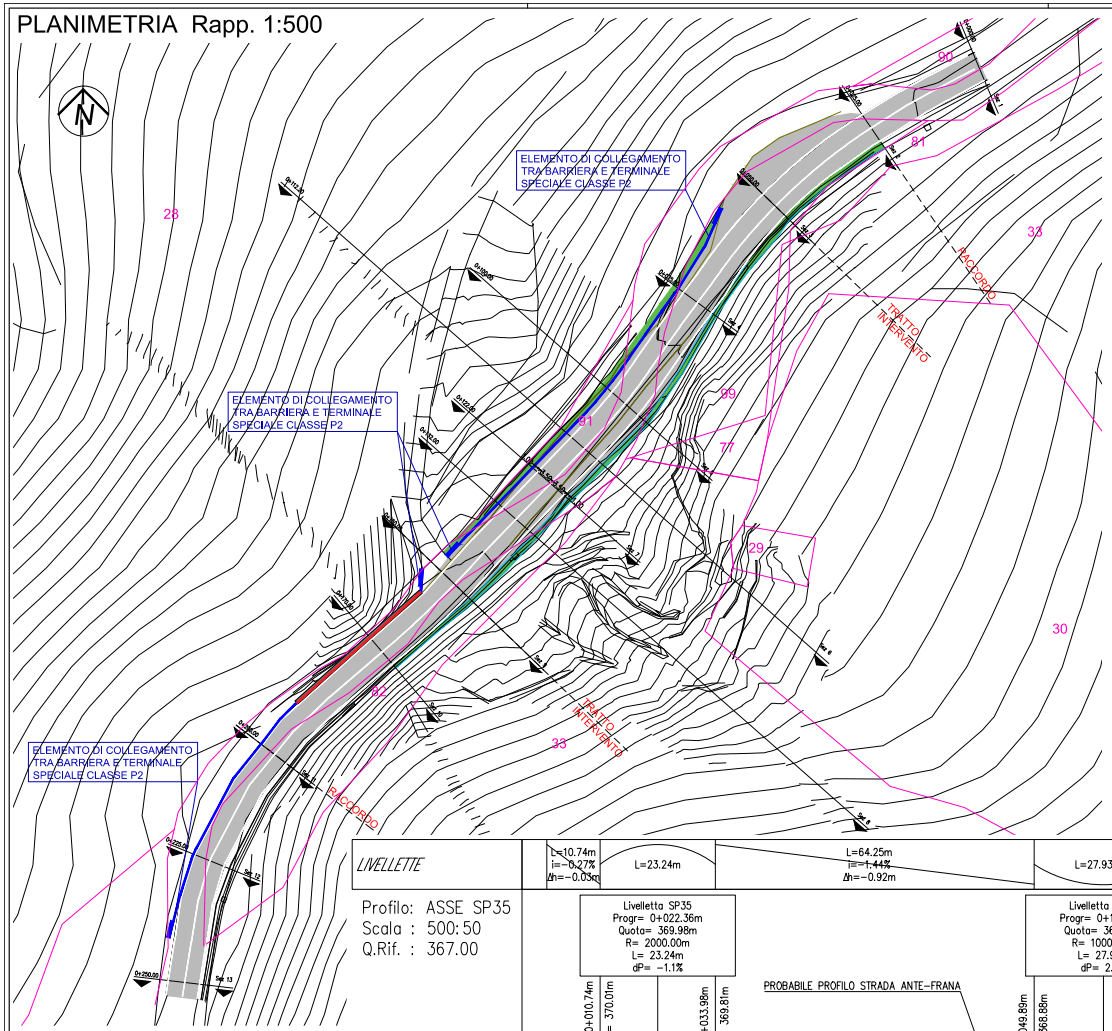

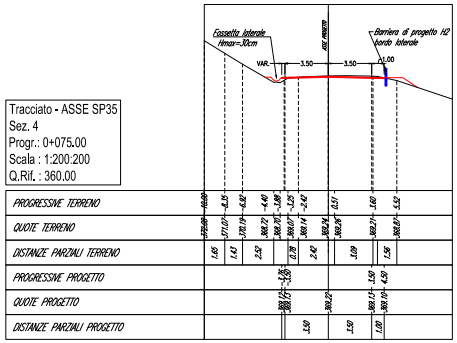

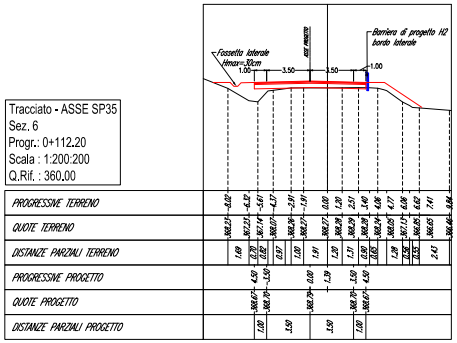

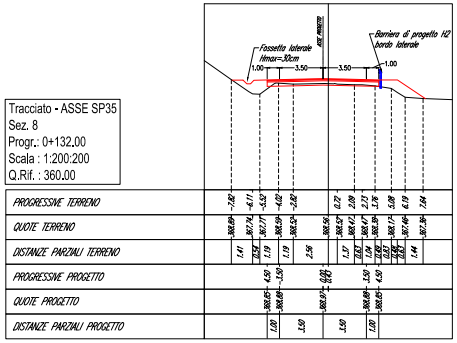

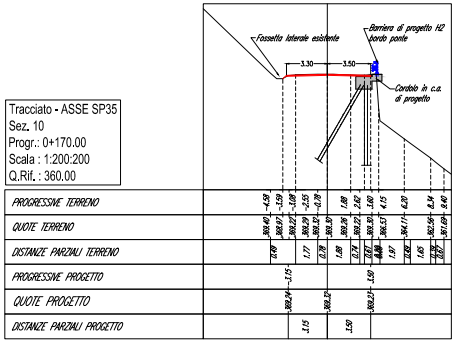

LEGENDA

- PIATTAFORMA STRADALE OGGETTO DI INTERVENTO
- CIGLIO DI VALLE E FOSSETTA LATERALE
- CORDOLO IN C.A. DI PROGETTO
- BARRIERA STRADALE TIPO H2 bordo laterale
- BARRIERA STRADALE TIPO H2 bordo ponte

Profilo: ASSE SP35
Scala : 500:50
Q.Rif. : 367.00

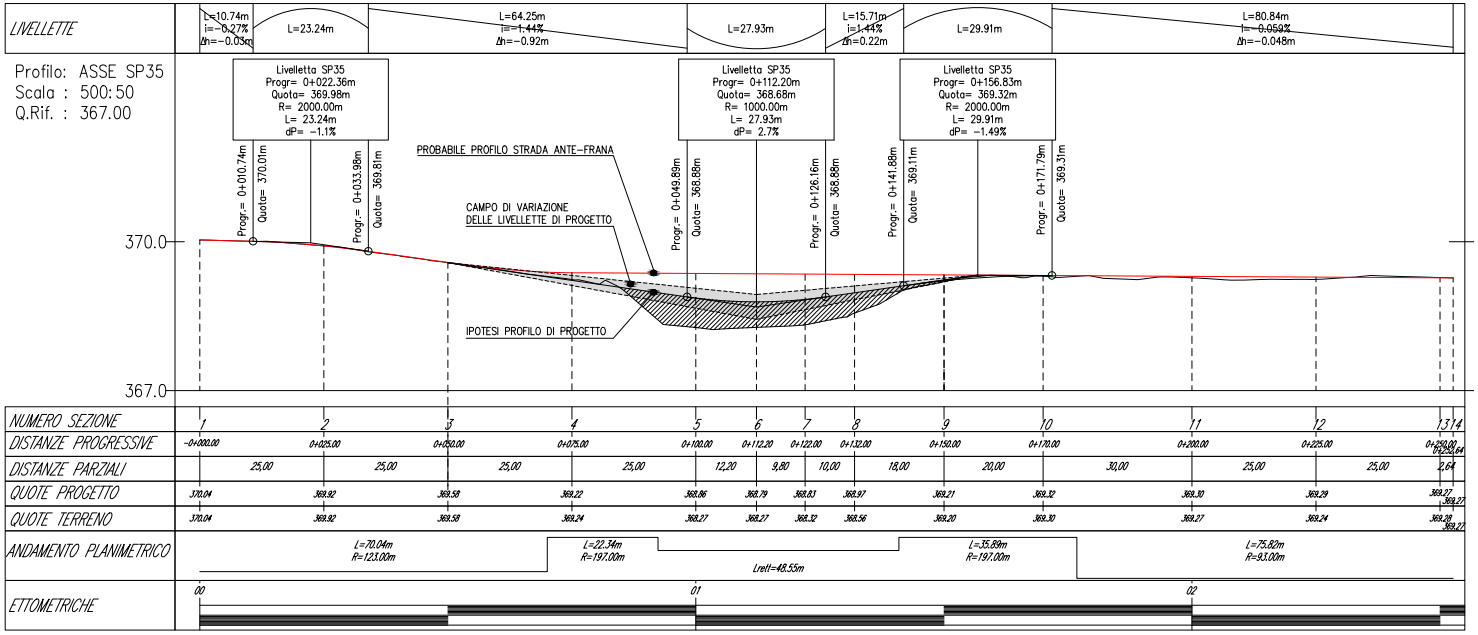

AMMINISTRAZIONE PROVINCIALE DI SIENA
Settore Servizi Tecnici - Servizio Viabilità

PROGETTO

SISTEMAZIONE MOVIMENTO FRANOSO S.P. 35C "DI RADICONDOLI" IN LOC. LE CELLE

- FATTIBILITA' TECNICA ED ECONOMICA -

ELABORATO

PROGETTO SISTEMAZIONE VIABILITA'
PLANIMETRIA - PROFILO - SEZIONI

ENTE ATTUATORE
AMMINISTRAZIONE PROVINCIALE DI SIENA
Settore Servizi Tecnici - Sevizio Viabilità
Piazza Duomo, 9 - 53100 Siena (SI)

RESPONSABILE UNICO DEL PROCEDIMENTO
Dott. Arch. Maria Elena Di Trolio

UBICAZIONE
Comune di Radicondoli
S.P. 35C "di Radicondoli"

PROGETTO ED ELABORAZIONE GRAFICA

axis engineering
PROGETTI E SERVIZI
Via Alessandria, 55 - 53045 MONTEPULCIANO STAZIONE (SI)
Tel. +39 0578 737010 - Fax +39 0578 737721
E-Mail: info@axisengineering.eu - www.axisengineering.eu

GEOLOGIA
GE.MIN.A GEOL. RITA NARDI
Geologia e Ingegneria Geotecnica

SPAZIO PER L'ENTE

COMMESSA	PARTE	FASE	SETTORE	VAR.	ELABORATO	REV.
18017	01	P	INF	0	009	0

AGENTE	TIPO	SUBTIPO
18017_01_PINF_0009_0	FEBBRAIO 2019	1:500 / 1:50 / 1:200

N. REV.	NOTA DI REVISIONE	DATA	REDATTO	CONTROLLATO	APPROVATO
0	EMISSIONE	17/02/2020	GT	GT	GT