


PLANIMETRIA MAPPALE DELLE OCCUPAZIONI -IPOTESI INTERVENTO N.1 - Rapp. 1:1000

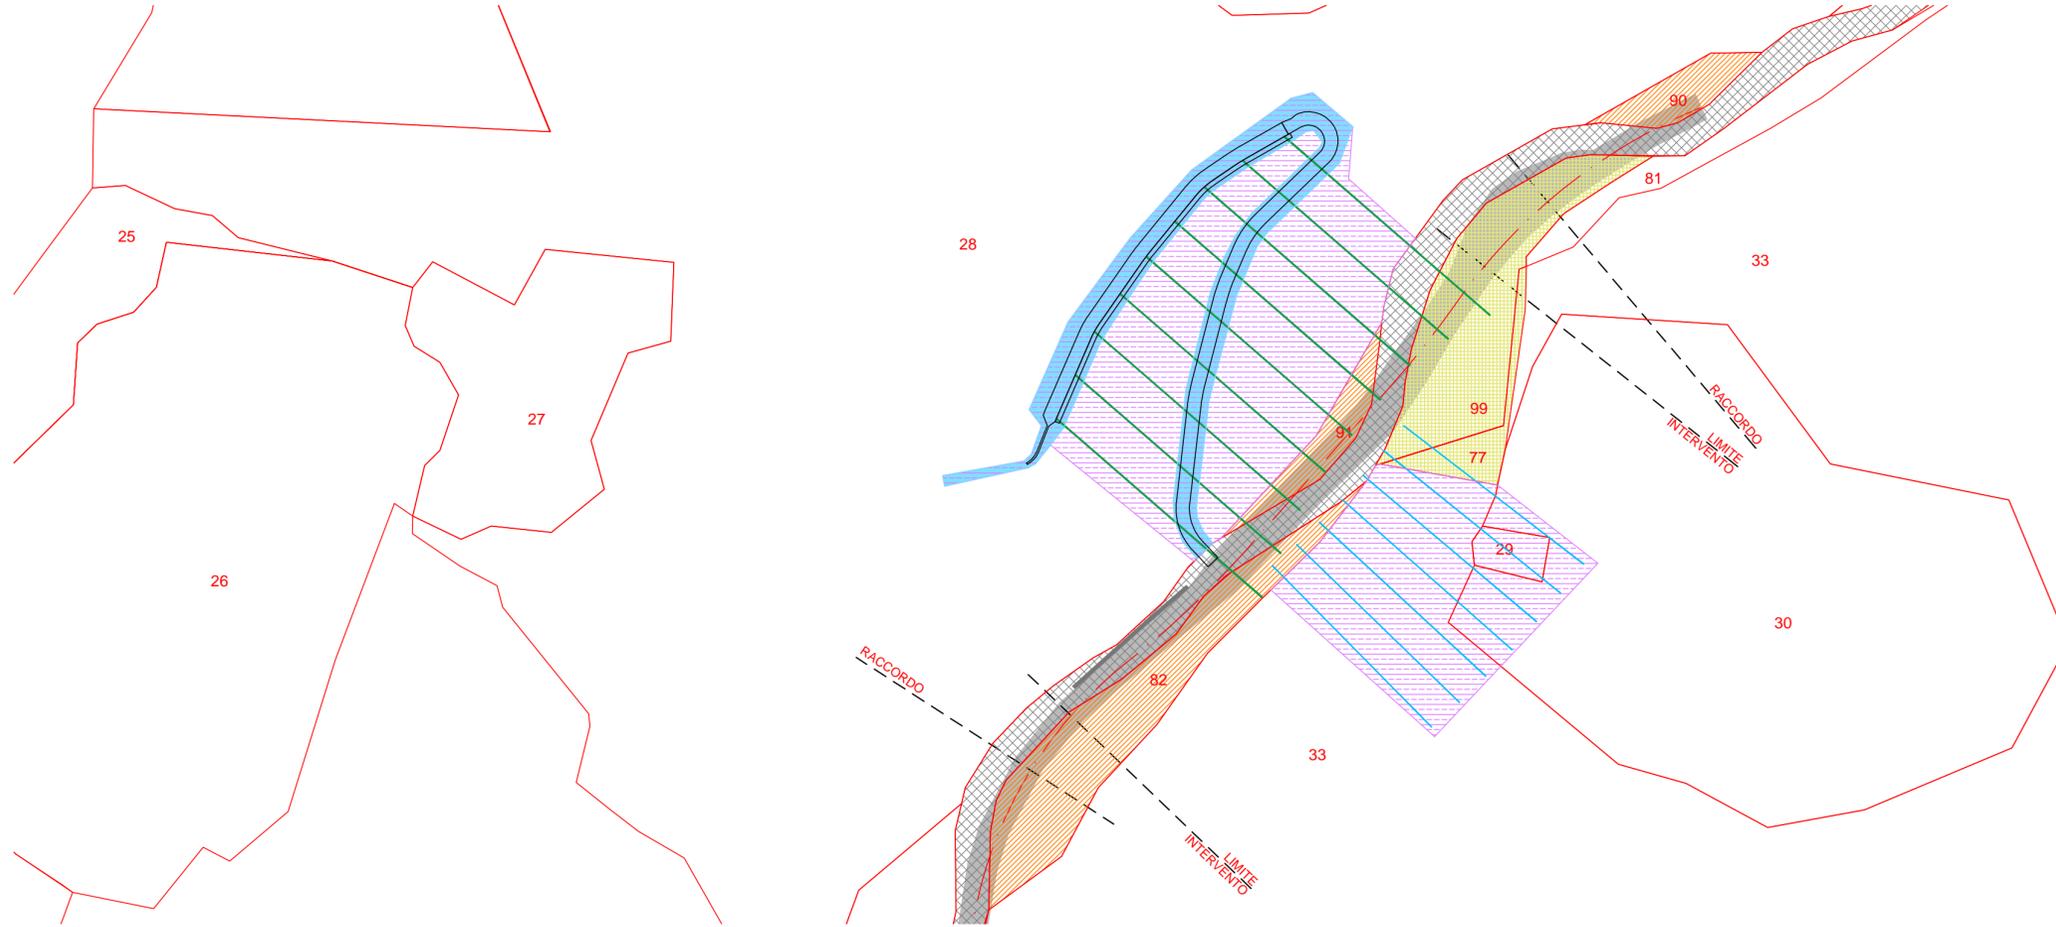

LEGENDA

- 91 LINEE DI MAPPA E RELATIVO IDENTIFICATIVO (PARTICELLA)
- SEDE STRADALE DA RILIEVO
- SEDE STRADALE DA CARTOGRAFIA CATASTALE
- AREA PROPRIETA' PROVINCIA DI SIENA
- AREE SOGGETTE AD OCCUPAZIONE TEMPORANEA E AL TERMINE DEI LAVORI A SERVITU' PER PRESENZA DI OPERE SOTTERRANEE
- AREE SOGGETTE AD OCCUPAZIONE TEMPORANEA E AL TERMINE DEI LAVORI A SERVITU' PER SISTEMAZIONI IDRAULICHE
- AREE SOGGETTE AD OCCUPAZIONE PERMANENTE

PLANIMETRIA MAPPALE Rapp. 1:2000



N. FOG.	N. PART.	INTESTATARIO	QUALITA'	CLASSE	SUPERF. TOTALE [mq]	OCCUPAZIONE TEMPORANEA	OCCUPAZIONE PERMANENTE	SERVITU' PERMANENTE	
						[mq]	[mq]	[mq]	
55	91	FLORIS Giovanni nato a SARULE (NU) il 15/05/1938 PINNA Giovanni Maria nato a SARULE (NU) il 19/08/1928 PINNA Giuseppe nato a SARULE (NU) il 24/02/1923 PIREDDA Pasquale nato a SARULE (NU) il 29/05/1903	BOSCO MISTO	2	320	320	320	-	
	90	FLORIS Giovanni nato a SARULE (NU) il 15/05/1938 PINNA Giovanni Maria nato a SARULE (NU) il 19/08/1928 PINNA Giuseppe nato a SARULE (NU) il 24/02/1923 PIREDDA Pasquale nato a SARULE (NU) il 29/05/1903	BOSCO MISTO	2	260	260	260	-	
	82	FLORIS Giovanni nato a SARULE (NU) il 15/05/1938 PINNA Giovanni Maria nato a SARULE (NU) il 19/08/1928 PINNA Giuseppe nato a SARULE (NU) il 24/02/1923 PIREDDA Pasquale nato a SARULE (NU) il 29/05/1903	BOSCO MISTO	2	1 320	1 320	1 320	-	
	33	FLORIS Giovanni nato a SARULE (NU) il 15/05/1938 PINNA Giovanni Maria nato a SARULE (NU) il 19/08/1928 PINNA Giuseppe nato a SARULE (NU) il 24/02/1923 PIREDDA Pasquale nato a SARULE (NU) il 29/05/1903	BOSCO MISTO	2	116 415	1 695	-	1 695	
	30	FLORIS Giovanni nato a SARULE (NU) il 15/05/1938 PINNA Giovanni Maria nato a SARULE (NU) il 19/08/1928 PINNA Giuseppe nato a SARULE (NU) il 24/02/1923 PIREDDA Pasquale nato a SARULE (NU) il 29/05/1903	PASCOLO ARB.	2	9 760	510	-	510	
	29	FLORIS Giovanni nato a SARULE (NU) il 15/05/1938 PINNA Giovanni Maria nato a SARULE (NU) il 19/08/1928 PINNA Giuseppe nato a SARULE (NU) il 24/02/1923 PIREDDA Pasquale nato a SARULE (NU) il 29/05/1903	ENTE URBANO		150	150	-	150	
	28	PIREDDA Michela nata a VOLTERRA (PI) il 10/02/1989 PIREDDA Nicola nato a VOLTERRA (PI) il 22/01/1984	BOSCO MISTO	2	48 870	4 865	-	4 865	
SUPERFICI TOTALI						177 095	9 120	1 900	7 220

AMMINISTRAZIONE PROVINCIALE DI SIENA
Settore Servizi Tecnici - Servizio Viabilità

PROGETTO
SISTEMAZIONE MOVIMENTO FRANOSO S.P. 35C "DI RADICONDOLI" IN LOC. LE CELLE
PROGETTO DEFINITIVO - ESECUTIVO

ELABORATO
PLANIMETRIA CATASTALE

ENTE ATTUATORE
AMMINISTRAZIONE PROVINCIALE DI SIENA
Settore Servizi Tecnici - Servizio Viabilità
Piazza Duomo, 9 - 53100 Siena (SI)

RESPONSABILE UNICO DEL PROCEDIMENTO
Dott. Arch. Maria Elena Di Trolio

UBICAZIONE
Comune di Radicondoli
S.P. 35C "di Radicondoli"

PROGETTO ED ELABORAZIONE GRAFICA

PROGETTI GLOBALI

Via Alessandria, 55 - 53045 MONTEPULCIANO STAZIONE (SI)
Tel. +39 0578 737010 - Fax +39 0578 737721
E-Mail: info@axisengineering.eu - www.axisengineering.eu

GEOLOGIA
GE.MIN.A
Geologia e Ingegneria Geotecnica
GEOL. RITA NARDI

SPAZIO PER L'ENTE

COMMESSA	PARTI	FASE	SETTORE	VAR	ELABORATO	REV
18017	01	D	INF	0	17	0
ARCHIVIO		DATA		RAPPORTO		
18017_01_DINF_0017_0		GENNAIO 2022		1:1000-1:2000		
N. REV.	NOTA DI REVISIONE	DATA	REDATTO	CONTROLLATO	APPROVATO	
0	EMISSIONE	28/01/2022	GT	GT	GT	