Tracciato - ASSE SP35
Sez. 10
Progr.: 0+170.00
Scala : 1:200:200
Q.Rif. : 355.00

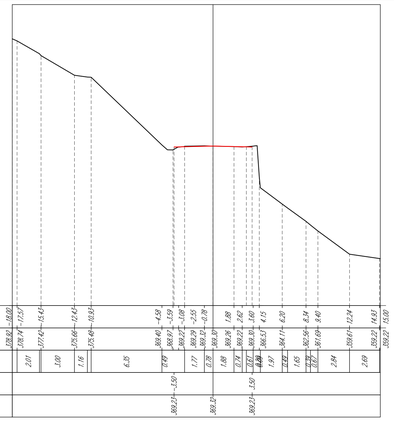

Tracciato - ASSE SP35
Sez. 11
Progr.: 0+200.00
Scala : 1:200:200
Q.Rif. : 355.00

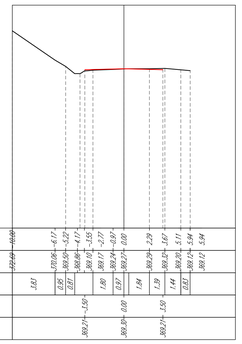

Tracciato - ASSE SP35
Sez. 12
Progr.: 0+225.00
Scala : 1:200:200
Q.Rif. : 360.00

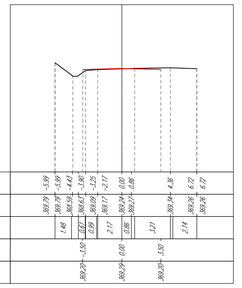

Tracciato - ASSE SP35
Sez. 13
Progr.: 0+250.00
Scala : 1:200:200
Q.Rif. : 360.00

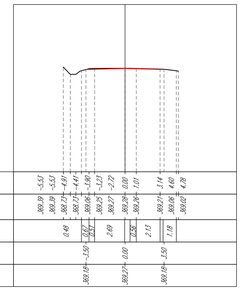

Tracciato - ASSE SP35
Sez. 14
Progr.: 0+252.64
Scala : 1:200:200
Q.Rif. : 360.00

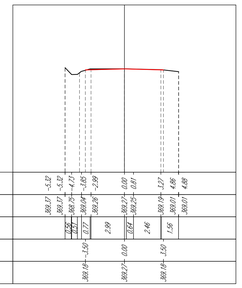

Tracciato - ASSE SP35
Sez. 7
Progr.: 0+122.00
Scala : 1:200:200
Q.Rif. : 355.00

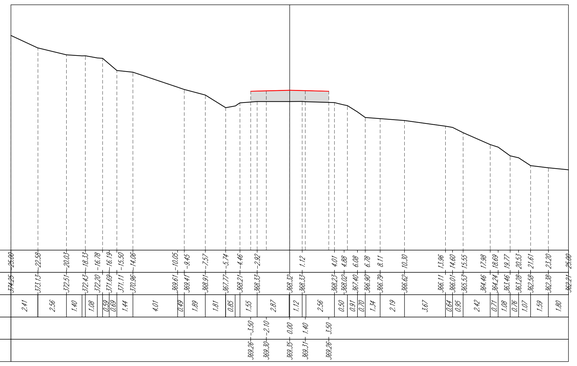

Tracciato - ASSE SP35
Sez. 8
Progr.: 0+132.00
Scala : 1:200:200
Q.Rif. : 355.00

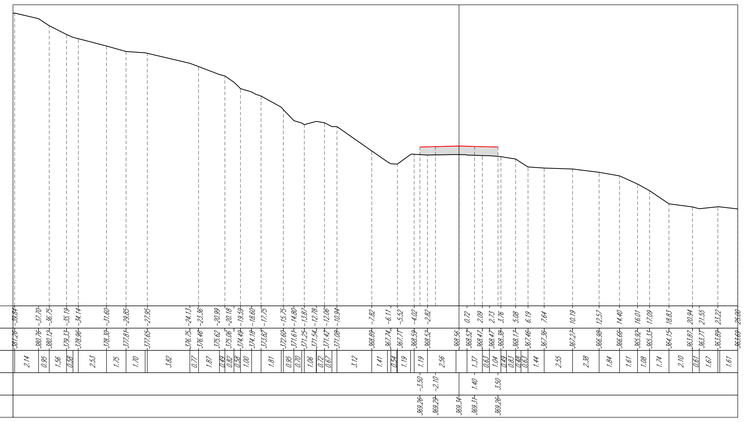

Tracciato - ASSE SP35
Sez. 9
Progr.: 0+150.00
Scala : 1:200:200
Q.Rif. : 355.00

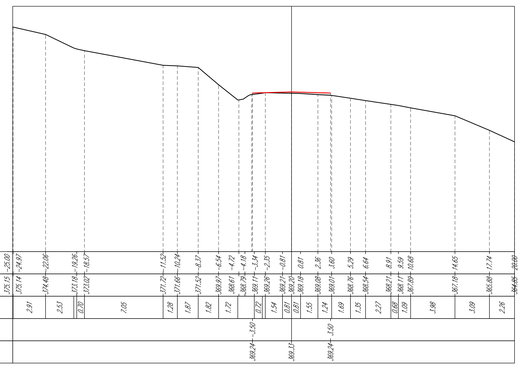

Tracciato - ASSE SP35
Sez. 5
Progr.: 0+100.00
Scala : 1:200:200
Q.Rif. : 355.00

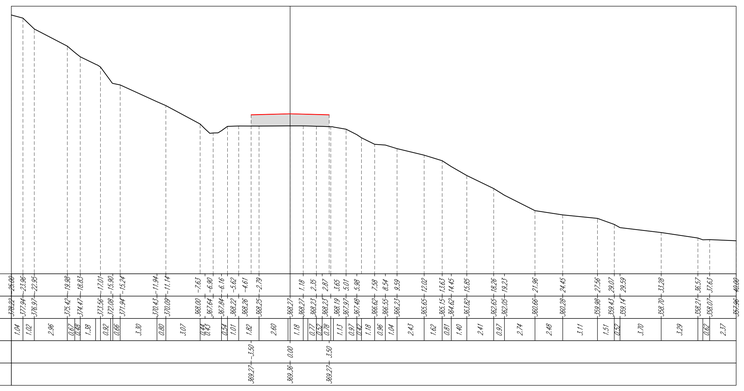

Tracciato - ASSE SP35
Sez. 6
Progr.: 0+112.20
Scala : 1:200:200
Q.Rif. : 355.00

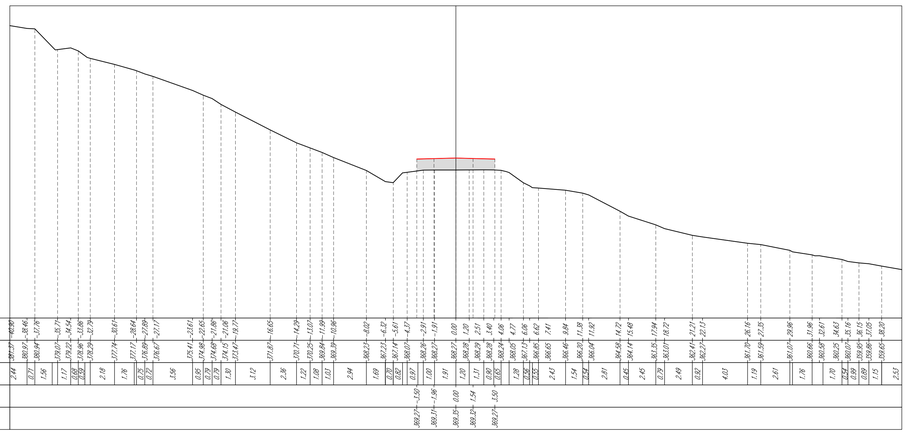

RICOSTRUZIONE DEL PROFILO STRADA ANTE-FRANA

TRASLAZIONE VERTICALE PROFILO STRADA A SEGUITO DELLA FRANA

Tracciato - ASSE SP35
Sez. 1
Progr.: -0+000.00
Scala : 1:200:200
Q.Rif. : 355.00

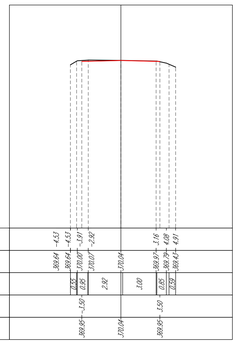

Tracciato - ASSE SP35
Sez. 2
Progr.: 0+025.00
Scala : 1:200:200
Q.Rif. : 355.00

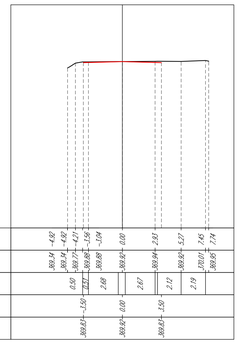

Tracciato - ASSE SP35
Sez. 3
Progr.: 0+050.00
Scala : 1:200:200
Q.Rif. : 355.00

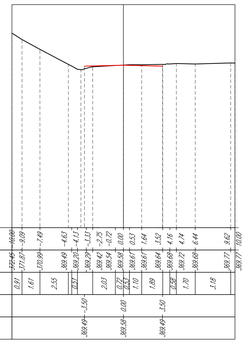

Tracciato - ASSE SP35
Sez. 4
Progr.: 0+075.00
Scala : 1:200:200
Q.Rif. : 355.00

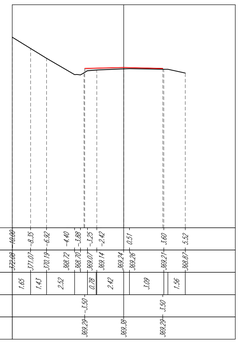

AMMINISTRAZIONE PROVINCIALE DI SIENA
Settore Servizi Tecnici - Servizio Viabilità

PROGETTO

SISTEMAZIONE MOVIMENTO FRANOSO S.P. 35C "DI RADICONDOLI" IN LOC. LE CELLE

- FATTIBILITA' TECNICA ED ECONOMICA -

ELABORATO

SEZIONI

STATO ATTUALE

ENTE ATTUATORE
AMMINISTRAZIONE PROVINCIALE DI SIENA
Settore Servizi Tecnici - Sevizio Viabilità
Piazza Duomo, 9 - 53100 Siena (SI)

RESPONSABILE UNICO DEL PROCEDIMENTO
Dott. Arch. Maria Elena Di Trolio

UBICAZIONE
Comune di Radicondoli
S.P. 35C "di Radicondoli"

PROGETTO ED ELABORAZIONE GRAFICA

axis ENGINEERING
PROGETTI GLOBALI
Via Alessandria, 55 - 53045 MONTEPULCIANO STAZIONE (SI)
Tel. +39 0578 737010 - Fax +39 0578 737721
E-Mail: info@axisengineering.eu - www.axisengineering.eu

GEOLOGIA
GE.MIN.A. GEOL. RITA NARDI
Geologia e Ingegneria Geotecnica

SPAZIO PER L'ENTE

COMMESSA	PARTE	FASE	SETTORE	VAR	ELABORATO	REV.
18017	01	P	INF	0	003	0

ARCHIVIO	DATA	FORMATO
18017_01_PINF_0003_0	FEBBRAIO 2020	1:200

N. REV	NOTA DI REVISIONE	DATA	REDATTO	CONTROLLATO	APPROVATO
-	-	-	-	-	-
-	-	-	-	-	-
0	EMISSIONE	17/02/2020	GT	GT	GT