



LINEA ELETTRICA AEREA


LINEA ELETTRICA AEREA

SEZIONE FINE RACCORDO

FINE INTERVENTO

INIZIO INTERVENTO

SEZIONE INIZIO RACCORDO

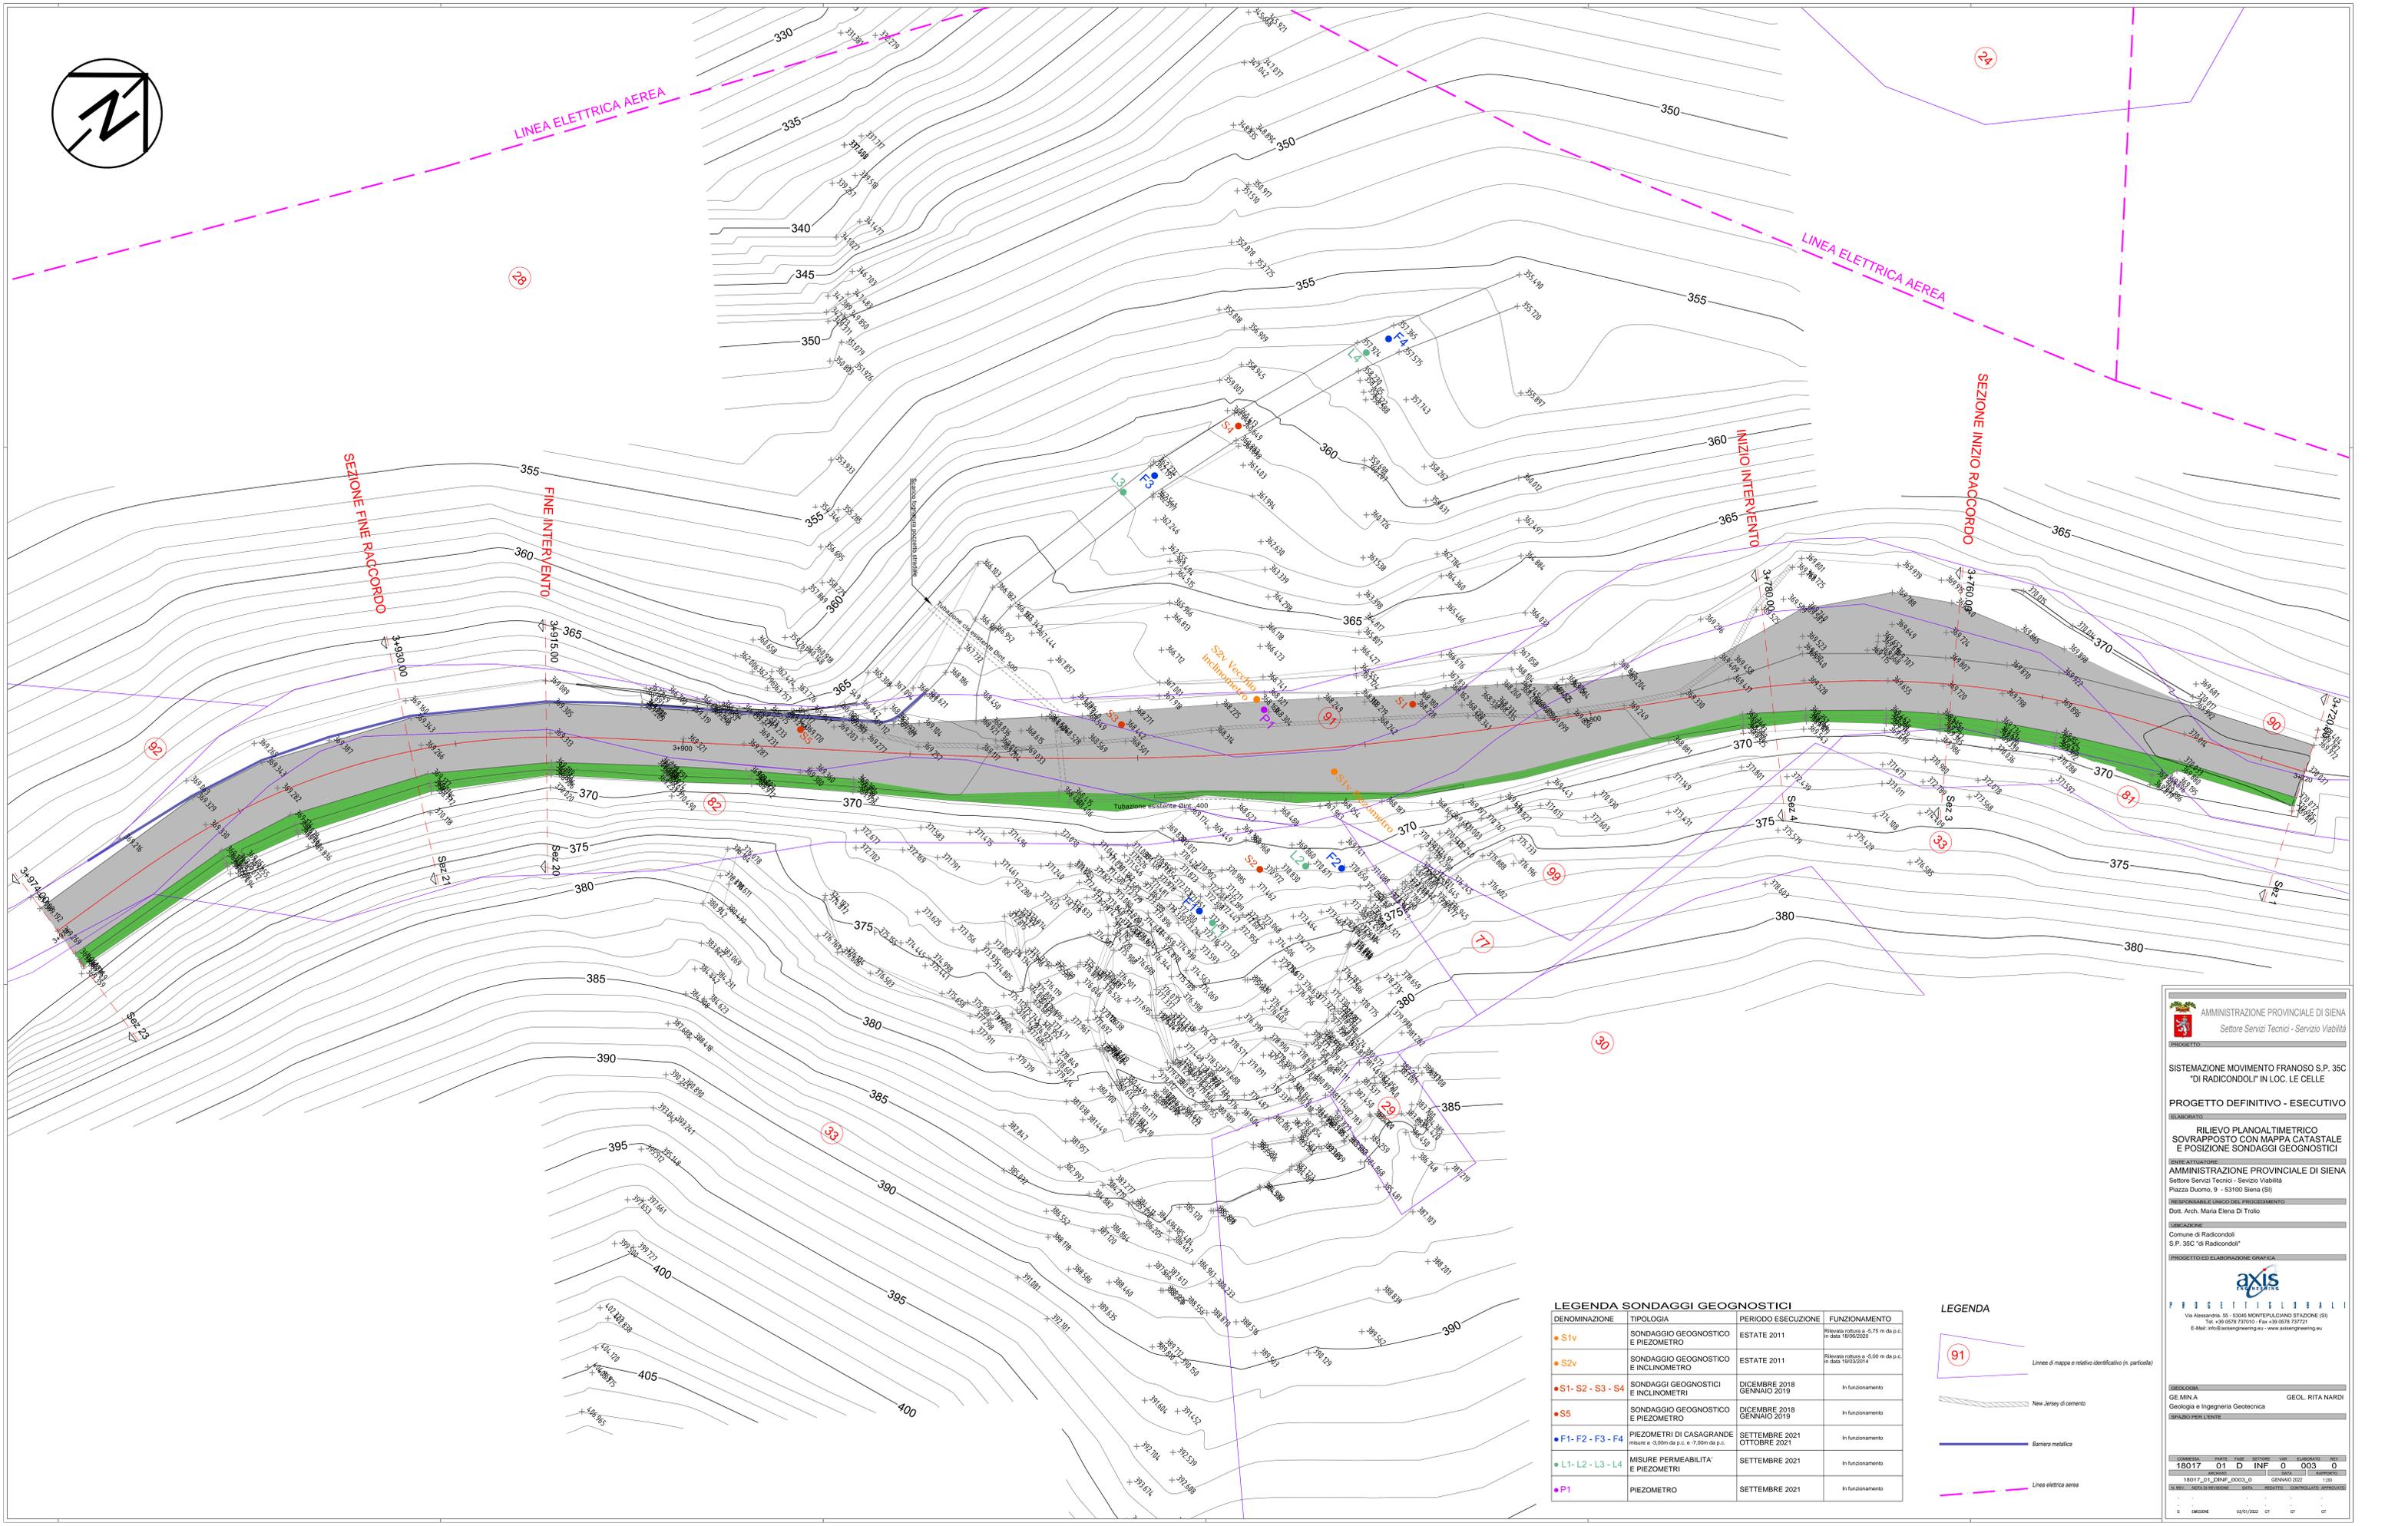

LEGENDA SONDEGGI GEOGNOSTICI

DENOMINAZIONE	TIPOLOGIA	PERIODO ESECUZIONE	FUNZIONAMENTO
S1v	SONDAGGIO GEOGNOSTICO E PIEZOMETRO	ESTATE 2011	Rilevata quota a 5,75 m da p.c. in data 18/09/2020
S2v	SONDAGGIO GEOGNOSTICO E INCLINOMETRO	ESTATE 2011	Rilevata quota a 5,00 m da p.c. in data 18/09/2020
S1- S2 - S3 - S4	SONDAGGI GEOGNOSTICI E INCLINOMETRI	DICEMBRE 2018 GENNAIO 2019	In funzionamento
S5	SONDAGGIO GEOGNOSTICO E PIEZOMETRO	DICEMBRE 2018 GENNAIO 2019	In funzionamento
F1- F2 - F3 - F4	PIEZOMETRI DI CASAGRANDE	SETTEMBRE 2021 OTTOBRE 2021	In funzionamento
L1- L2 - L3 - L4	MISURE PERMEABILITA' E PIEZOMETRI	SETTEMBRE 2021	In funzionamento
P1	PIEZOMETRO	SETTEMBRE 2021	In funzionamento

LEGENDA

	Linee di mappa e relativo identificativo (in particolare)
	New Jersey di cemento
	Barriera metalica
	Linea elettrica aerea

AMMINISTRAZIONE PROVINCIALE DI SIENA
Settore Servizi Tecnici - Servizio Viabilità

PROGETTO

SISTEMAZIONE MOVIMENTO FRANOSO S.P. 35C
"DI RADICONDOLI" IN LOC. LE CELLE

PROGETTO DEFINITIVO - ESECUTIVO

ELABORATO

RILIEVO PLANOALTIMETRICO
SOVRAPPOSTO CON MAPPA CATASTALE
E POSIZIONE SONDEGGI GEOGNOSTICI

ENTE ATTUATORE
AMMINISTRAZIONE PROVINCIALE DI SIENA
Settore Servizi Tecnici - Servizio Viabilità
Piazza Duomo, 9 - 53100 Siena (SI)

RESPONSABILE UNICO DEL PROCEDIMENTO
Dot. Arch. Maria Elena Di Troilo

UBICAZIONE
Comune di Radicondoli
S.P. 35C "di Radicondoli"

PROGETTO ED ELABORAZIONE GRAFICA

axis
INGEGNERIA

Via Anconiana, 55 - 03046 MONTEPULCIANO STAZIONE (SI)
Tel. +39 0578 737010 - Fax +39 0578 737721
E-Mail: info@axisengineering.it - www.axisengineering.it

GEOL. RITA NARDI
Geologia e Ingegneria Geotecnica

SPAZIO PER L'ENTE

COMPLESSO	PARTE	FASE	SETTORE	VAR.	ELABORATO	REV.
18017	01	D	INF	0	003	0
PRODOTTO						
18017_01_D_INF_003_0			GENNAIO 2022	120		
REVISIONI						
0	DESCRIZIONE	01/01/2022	GT	GT	GT	