


Tracciato - ASSE SP35
 Sez. 6 Prog.: 0+12,20
 Scala: 1:200
 Q.Rif.: 345,00

QUOTE TERRENO
 DISTANZE PARZIALI TERRENO

2,18	346,73	88,60
1,82	346,28	77,82
4,25	346,50	76,96
3,07	346,63	76,43
2,32	347,04	74,61
3,70	348,11	70,36
5,52	348,89	67,30
3,02	349,69	64,80
5,01	350,92	61,28
3,02	352,75	55,78
5,01	355,73	52,75
2,28	358,89	47,73
2,79	356,91	45,46
0,84	358,51	42,86
1,10	358,94	41,41
2,53	359,22	40,73
1,15	359,65	38,20
0,89	359,86	37,05
0,89	360,07	36,15
0,54	360,25	34,63
1,70	360,59	32,61
1,76	360,66	31,96
2,61	361,07	29,96
1,19	361,59	27,25
4,03	361,70	26,16
0,92	362,27	22,13
2,49	362,41	21,21
0,78	363,01	18,72
2,45	363,35	17,94
0,80	364,14	15,48
2,81	364,50	14,72
0,59	366,04	11,92
1,54	366,20	11,38
2,43	366,46	9,84
0,55	366,65	7,41
1,28	366,85	6,62
0,63	367,13	6,06
1,03	367,28	4,77
0,83	367,74	4,06
1,31	368,29	2,51
1,20	368,27	1,20
2,56	368,52	-2,82
1,19	368,59	-4,02
1,19	368,71	-5,52
0,54	368,74	-6,11
3,12	368,89	-7,82
1,81	371,01	-10,94
0,70	371,42	-12,08
1,06	371,54	-12,78
0,70	371,75	-13,07
1,81	372,00	-14,80
1,81	372,60	-15,75
0,59	373,82	-17,75
1,00	374,18	-18,60
0,59	374,49	-18,59
0,59	375,06	-20,18
0,59	375,25	-20,60
1,81	376,46	-23,36
0,77	376,78	-24,13
3,82	377,65	-27,85
1,70	377,81	-28,85
1,75	378,30	-31,60
2,53	378,96	-34,14
0,59	379,33	-35,19
1,81	380,12	-36,75
0,80	380,76	-37,72

NOTA:
 LE SUPERFICI DI ROTTURA SONO IPOTIZZATE SULLA SCORTA DEI DATI RACCOLTI CON LA CAMPAGNA INDAGINE E INTERGRATI CON IL RILIEVO MORFOLOGICO ESEGUITO DA GE.M.I.N.A.
 PROFILO DEI LIVELLI DI ACQUA RIVENUTA DURANTE L'ESECUZIONE DEI SONDAGGI

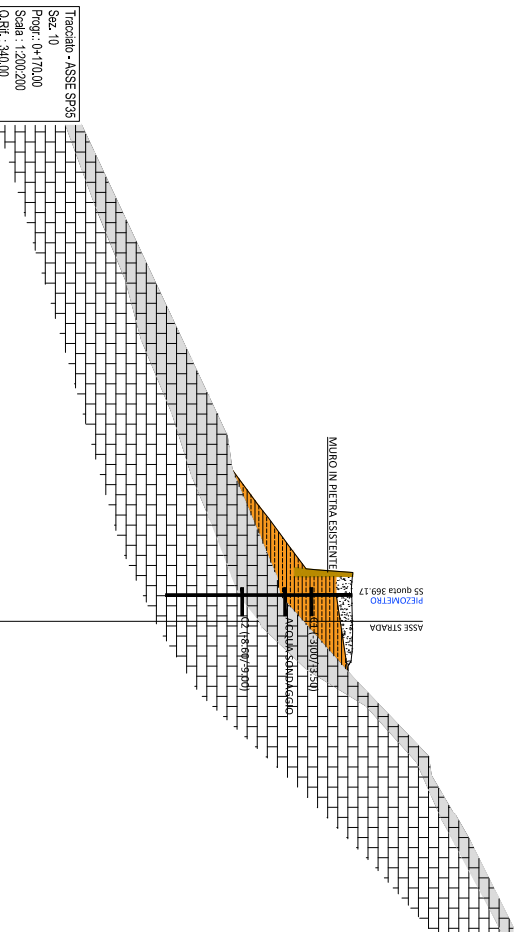

Tracciato - ASSE SP35
 Sez. 10
 Prog.: 0+170,00
 Scala: 1:200/200
 Q.Rif.: 340,00


QUOTE TERRENO
 DISTANZE PARZIALI TERRENO

15,00	359,22
14,83	359,22
12,24	359,61
8,40	361,69
8,34	362,56
6,20	364,11
4,15	366,53
3,60	368,10
2,62	369,22
1,88	369,76
-0,78	369,80
-2,55	369,79
-1,08	369,72
-1,59	369,97
-4,58	369,40
-10,83	375,48
-12,43	375,66
-15,43	377,42

NUMERO SEZIONE
 PROGRESSIVE TERRENO
 QUOTE TERRENO
 DISTANZE PARZIALI TERRENO

PROFILO - ASSE SP35
 Scala: 1:400/400
 Q.Rif.: 345,00

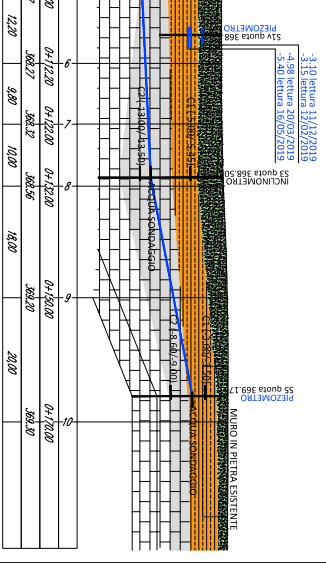

LEGENDA LITOTIPICI E PARAMETRI GEOTECNICI DI RIFERIMENTO


AMMINISTRAZIONE PROVINCIALE DI SIENA
 Settore Servizi Tecnici - Servizio Infrastruttura

